


Koordinatenverzeichnis

Punktnummer	Rechtswert	Hochwert	Höhe	Punktcode
RKS01	3538872,27	5513839,41	234,73	Rammkernsondierung
RKS02	3538858,16	5513833,29	233,90	Rammkernsondierung
RKS03	3538849,01	5513824,22	234,14	Rammkernsondierung
RKS04	3538836,31	5513814,43	233,94	Rammkernsondierung
RKS05	3538878,12	5513838,17	235,35	Rammkernsondierung
RKS06	3538888,59	5513834,73	234,75	Rammkernsondierung
RKS07	3538895,39	5513842,67	234,91	Rammkernsondierung
RKS08	3538916,21	5513844,87	233,65	Rammkernsondierung
RKS09	3538913,33	5513832,04	237,40	Rammkernsondierung
RKS10	3538938,53	5513851,64	236,17	Rammkernsondierung
SCH01	3538840,42	5513812,82	234,99	Schürfe
SCH02	3538850,40	5513820,46	235,09	Schürfe
SCH03	3538852,14	5513831,70	233,37	Schürfe
SCH04	3538868,67	5513840,32	234,47	Schürfe
SCH05	3538891,97	5513829,06	234,91	Schürfe
SCH06	3538880,52	5513842,79	234,63	Schürfe
SCH07	3538884,08	5513849,86	235,26	Schürfe
SCH08	3538896,02	5513846,63	235,02	Schürfe
SCH09	3538906,90	5513839,65	234,43	Schürfe
SCH10	3538914,49	5513838,37	235,17	Schürfe
SCH11	3538915,70	5513847,99	233,11	Schürfe
SCH12	3538939,69	5513838,17	237,84	Schürfe
SCH13	3538932,50	5513856,39	235,31	Schürfe
SCH14	3538929,94	5513860,90	234,58	Schürfe
SCH15	3538924,52	5513866,17	233,73	Schürfe
SCH16	3538916,15	5513868,16	233,62	Schürfe
SCH17	3538911,07	5513864,88	233,79	Schürfe
SCH18	3538903,92	5513859,58	234,37	Schürfe
SCH19	3538885,46	5513865,88	232,47	Schürfe

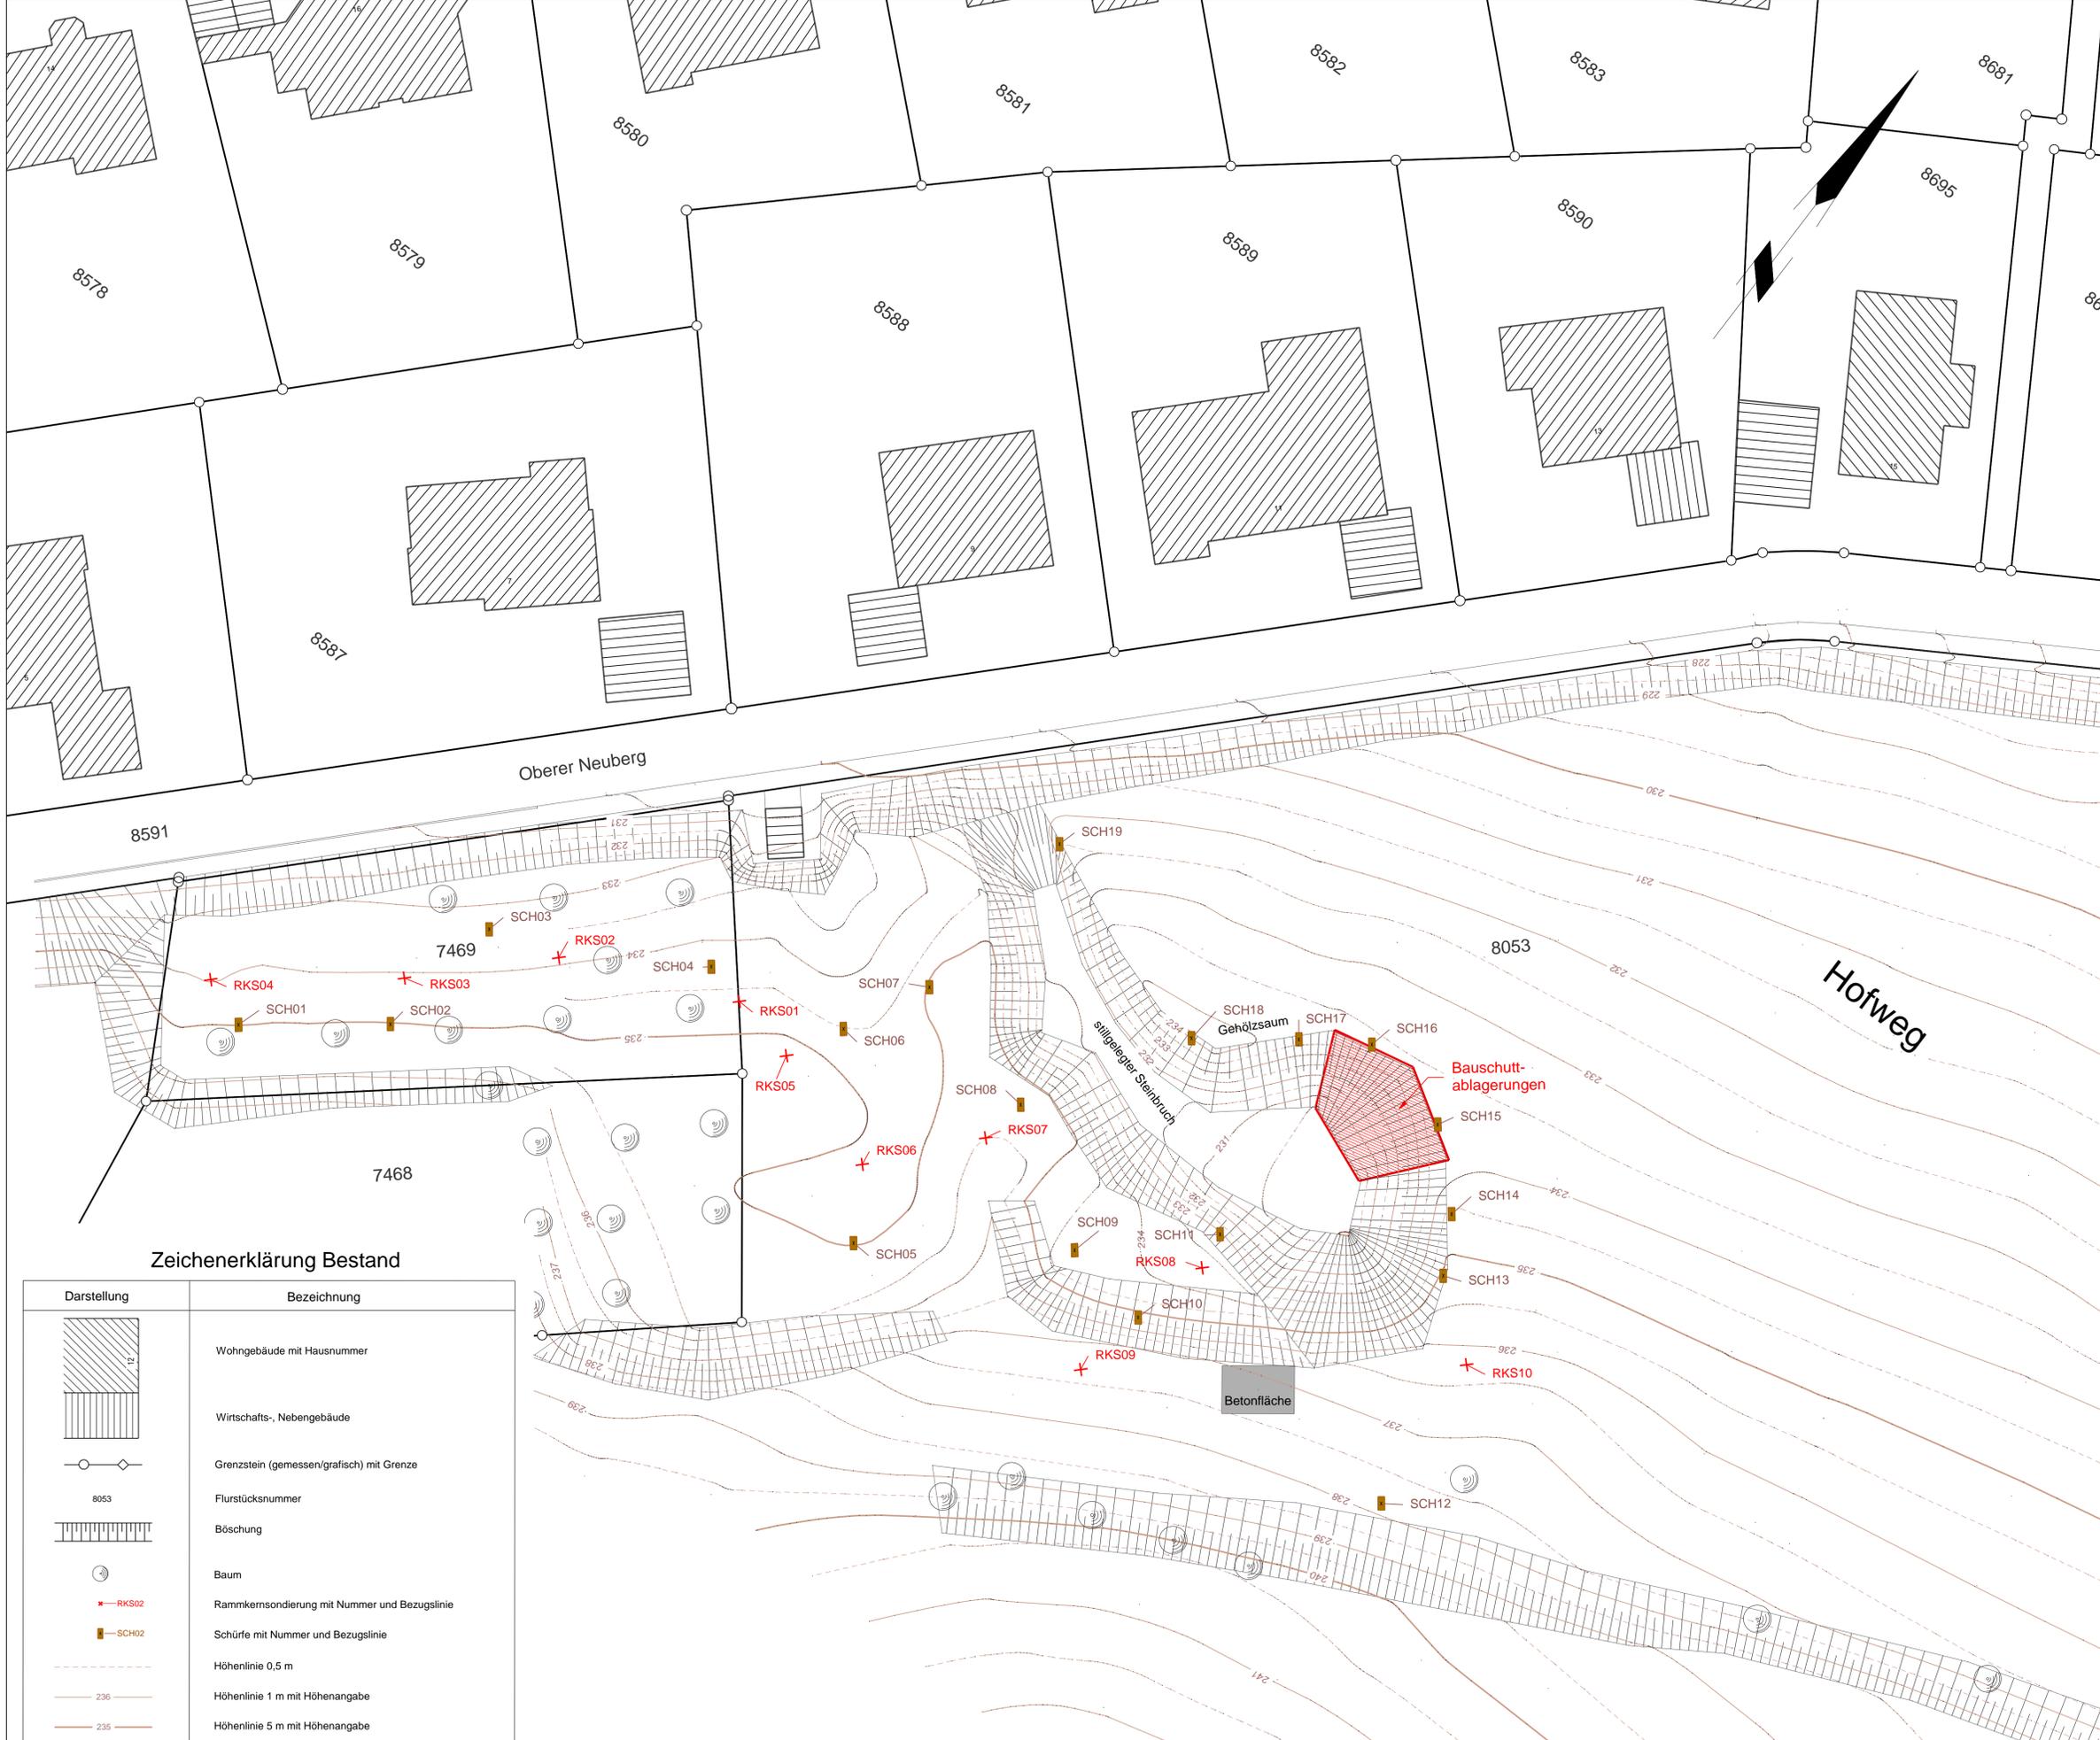

Zeichenerklärung Bestand

Darstellung	Bezeichnung
	Wohngebäude mit Hausnummer
	Wirtschafts-, Nebengebäude
	Grenzstein (gemessen/grafisch) mit Grenze
	Flurstücksnummer
	Böschung
	Baum
	Rammkernsondierung mit Nummer und Bezugslinie
	Schürfe mit Nummer und Bezugslinie
	Höhenlinie 0,5 m
	Höhenlinie 1 m mit Höhenangabe
	Höhenlinie 5 m mit Höhenangabe

WALTER+PARTNER GbR
 BERATENDE INGENIEURE VBI
 Krautgartenweg 6, 97941 Tauberbischofsheim
 Telefon: 09341/9207-0 / Fax: 09341/9207-50
 E-Mail: walter.partner@wup-ib.de
 www.walter-und-partner.de

97941 Tauberbischofsheim, Krautgartenweg 6
 74740 Adelsheim, Marktstraße 19
 74080 Heilbronn, August-Mogler-Straße 1-3
 06682 Teuchern, Kleingärtnerstraße 10

Version : STRATIS V11.2	Datum	Zeichen
Projekt Nr.: 08.0097	Format(b/h): 903 mm x 594 mm	bearbeitet 20.11.07 WR1
Datei: S:\08\...\80097\vm_l_gvm_l_0.sda		gezeichnet 03.12.07 WR1
Plotdatei: S:\08\...\80097\vm_lageplan.pdf		geprüft 03.12.07 GG1
Plan vom: 03.12.2007	BGrunddaten	
Ersetzt Plan vom:	Vermessungsdaten	20.11.07 WR1

Index	Datum	Zeichen	Ersetzt Plan	Art der Änderung
A				
B				
C				
D				
E				

LB BW Immobilien
 Landsiedlung GmbH

"Hofweg" Wertheim
 Altlastensituation Steinbruch

Anlage:
2

Maßstab:
1 : 250

Bestandslageplan

Für den Auftraggeber	Aufgestellt: Tauberbischofsheim, 03.12.2007
WALTER + PARTNER GbR BERATENDE INGENIEURE VBI	